


ÚZEMNÍ PLÁN JAKUBOVICE
Výkres koncepce technické infrastruktury

LEGENDA:	
STAV	NÁVRH
	HRANICE A ROZVOJOVÉ ÚZEMÍ
	HRANICE ŘEŠENÉHO ÚZEMÍ
	NAVRHOVANÉ ZASTAVITELNÉ PLOCHY
	NAVRHOVANÉ KORIDORY PRO VEDENÍ STAVBY
STAV	
NÁVRH	ZÁSOBOVÁNÍ ENERGIEMI
	ELEKTRICKÉ VEDENÍ VN 22kV
	TRANSFORMAČNÍ STANICE
	SEKUNDERNÍ ELEKTRICKÉ VEDENÍ
STAV	
NÁVRH	VODNÍ HOSPODÁŘSTVÍ
	VODNÍ ZDROJ, VODOJEM
	VEŘEJNÝ VODOVOD
	VEŘEJNÁ KANALIZACE (ORIENTAČNÍ ZÁKRES)
	ČISTÍRNA ODPADNÍCH VOD
STAV	
NÁVRH	TELEKOMUNIKACE A RADIOKOMUNIKACE
	KOMUNIKAČNÍ VEDENÍ
	KOMUNIKAČNÍ ZARÍZENÍ
	RADIORELEOVÁ TRASA

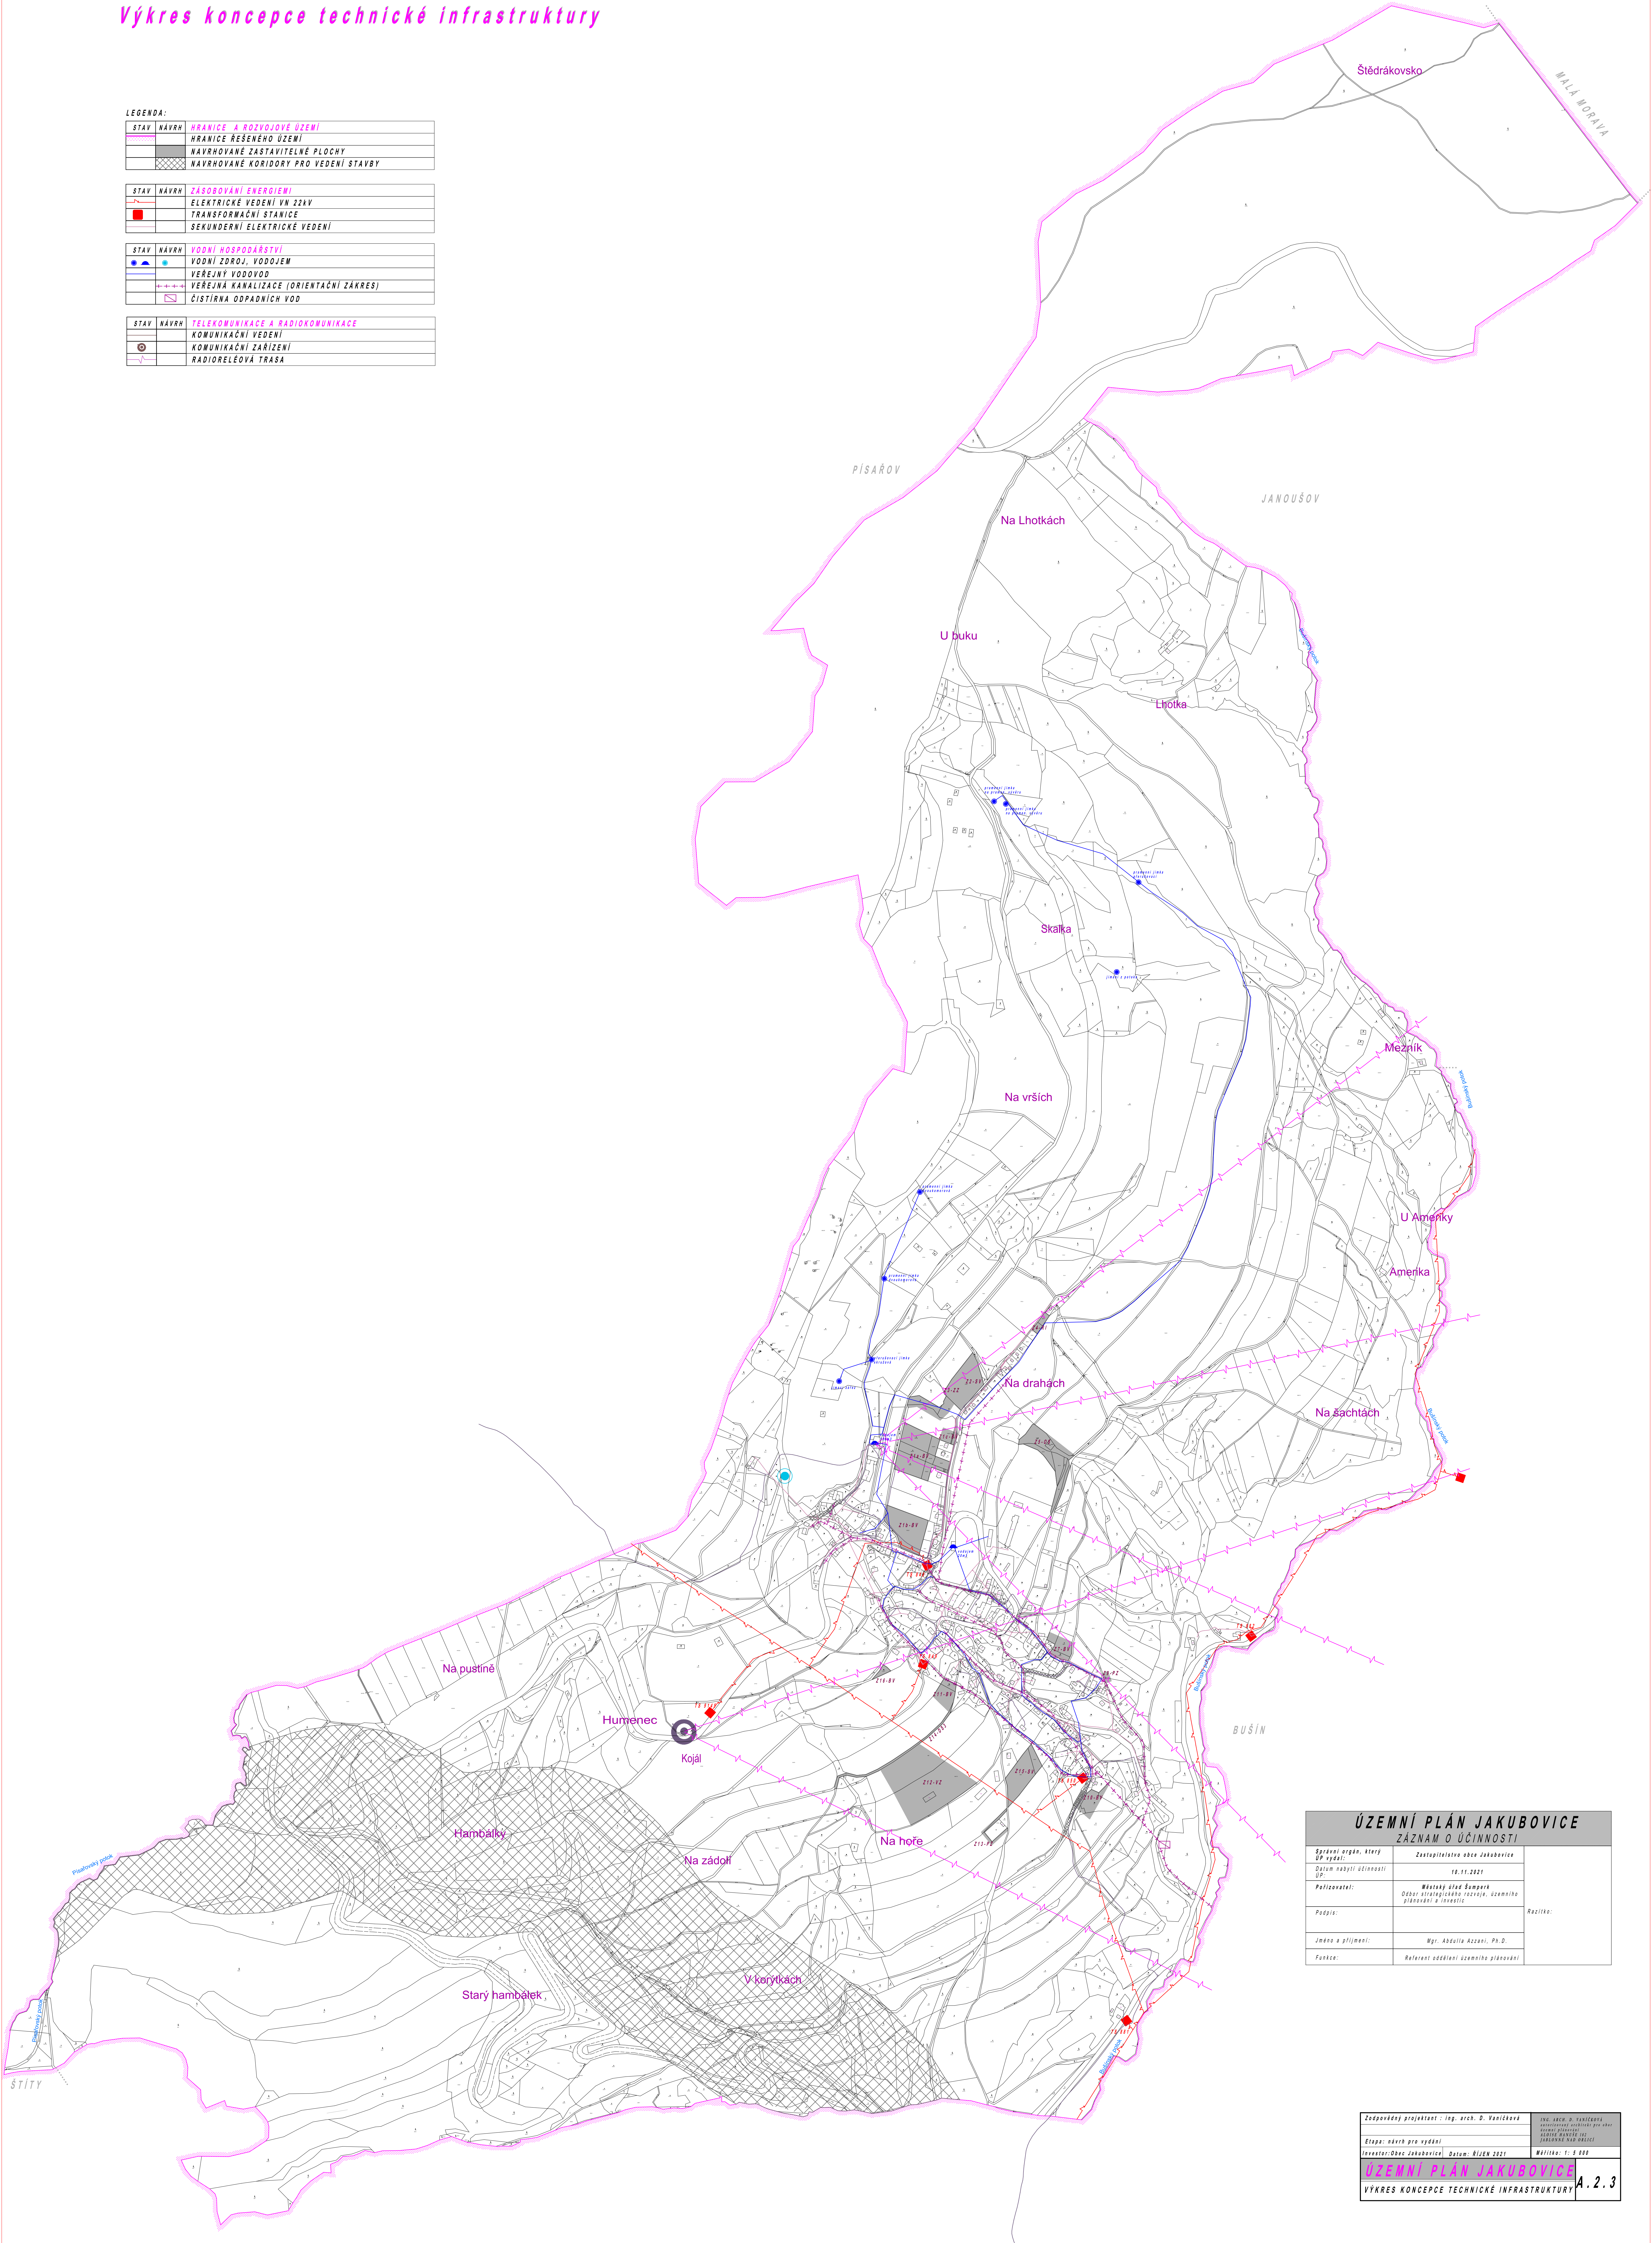

ÚZEMNÍ PLÁN JAKUBOVICE ZÁZNAM O ÚČINNOSTI		
Správní orgán, který ÚP vydal:	Zastupitelstvo obce Jakubovice	Datum vydání ÚP: 19.11.2023
Podpis:	Mgr. Abdulla Azcani, Ph.D.	
Jméno a příjmení:	Mgr. Abdulla Azcani, Ph.D.	Funkce: Referent oddělení územního plánování
Funkce:	Referent oddělení územního plánování	

Zodpovědný projektant : Ing. arch. D. Vaníčková	Ing. arch. D. Vaníčková
Etapa: návrh pro vydání	Etapa: návrh pro vydání
Investor: Obec Jakubovice	Datum: říjen 2021
ÚZEMNÍ PLÁN JAKUBOVICE	Verze: 1.0
VÝKRES KONCEPCE TECHNICKÉ INFRASTRUKTURY	A.2.3